



# RK-1

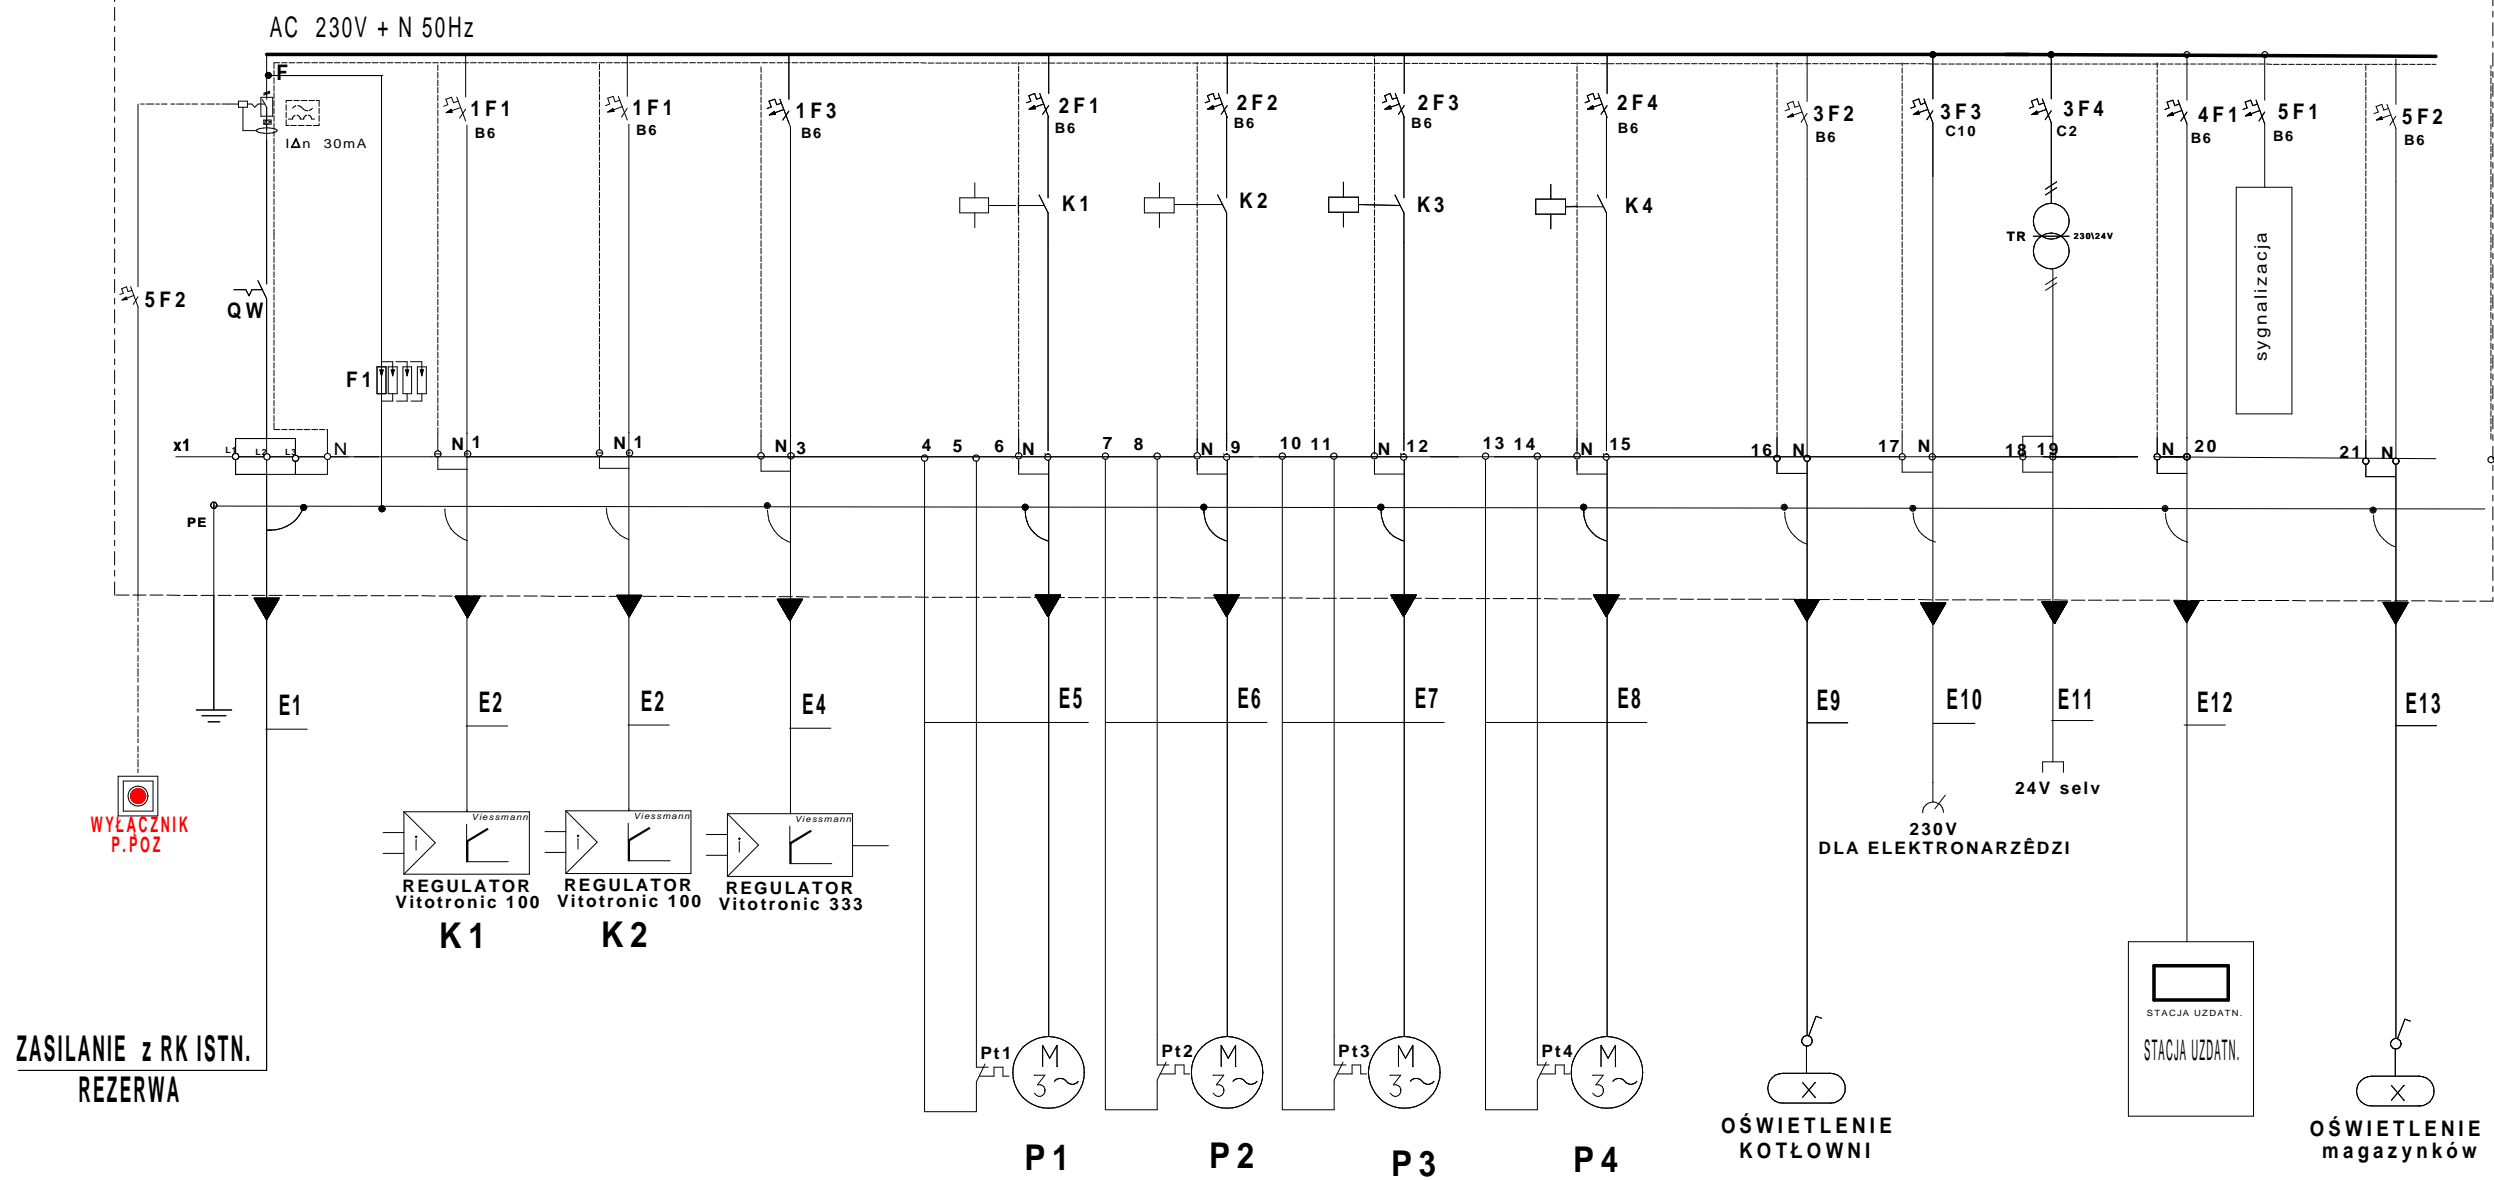

nr pompy	typ - moc		napięcie Un
<b>P1</b> c.o 1 ob.	65POt120 P- 1360W	istniejąca	3x0,4kV
<b>P2</b> c.o 1 ob.	65POt120 P- 1360W	istniejąca rezerwa	3x0,4kV
<b>P3</b> ob. c.w.	40POt60A/B P-250W	PROJEKT	3x0,4kV
<b>P4</b> c.yrkulac.	25PW80C P-100W	istniejąca	230V 50Hz

**SZYBKE WYŁĄCZANIE ZASILANIA**

 <b>Z.U.T. Pracownia Projektowa</b> ul. Jagiełły 5/28 88-100 I N O W R O C Ł A W tel. 52 357 4687 e-mail: projbis@neostrada.pl						Zlecenie
Zamawiający: Dom Pomocy Społecznej w Ludzisku						24\11
	Imię i nazwisko	Nr uprawnień	Data	Podpis	Tom/zeszyt	7e/11
Projektował	W. Matuszak	RGPI-V-7342-43\97			Skala	
	T. Żeglicz	KUP\0140\PW0E\07	12.06.11		Format	A3
Sprawdził	E. Koźliński	AUB-KZ-7210/199/89	12.06.11		Rewizja	0
Obiekt: BUDYNEK Domu Pomocy Społecznej -Kotłownia Olejowa w Ludzisku Branża: ELEKTRYCZNA i AKP Temat:					Należy do: Nr. rys.:	
<b>ROZDZIELNICA RK-1 SCHEMAT</b>						<b>TE-03</b>