


ist. rozdź. RG wg projektu zagospodarowania

TN-S

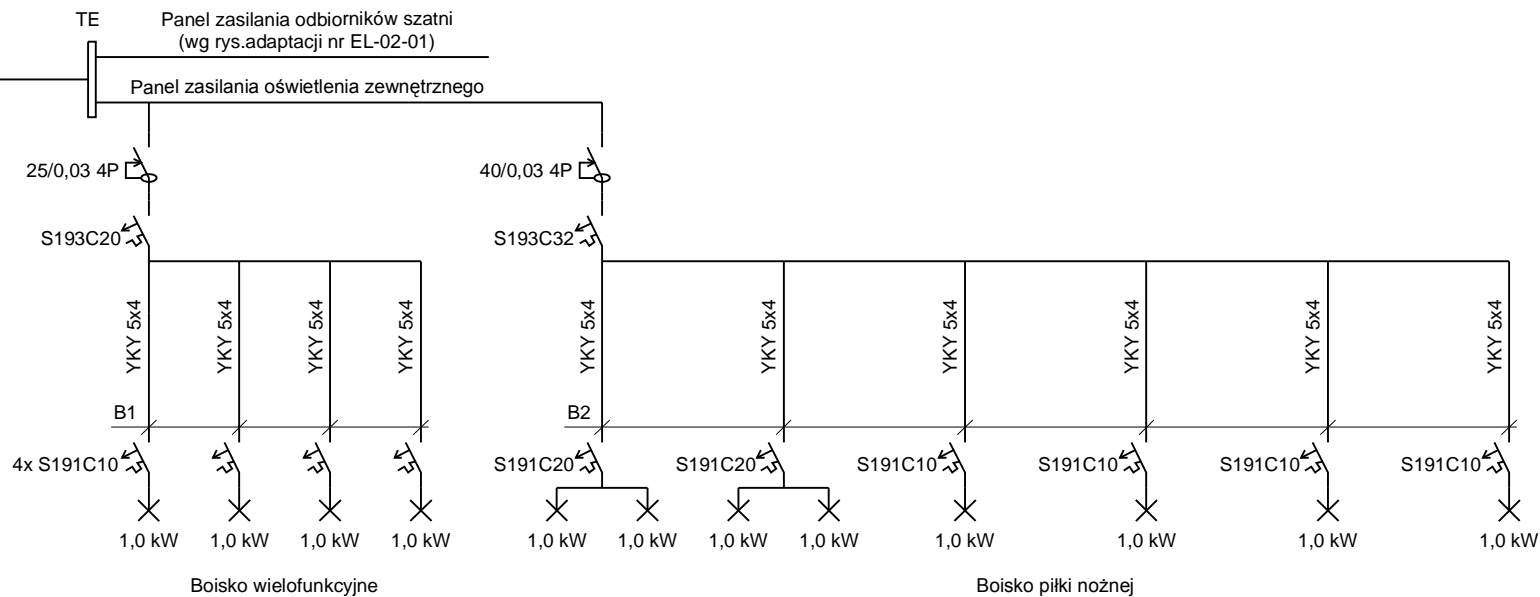

Zamawiający : Urząd Miasta Inowrocław					
	Imię i nazwisko	Numer uprawnień	Data	Podpis	Skala : -
Adaptacja :	mgr inż. Grzegorz Matuszkiewicz	GP-KZ-7342/ 271/92	15.05.2008		nr rys. : 1/E-A
Objekt :	Zespół boisk sportowych ORLIK 2012 Inowrocław , ul. Mątewska				Branża : elektryczna
Temat :	Adaptacja rozdzielnic TE. Schemat zasilania obiektu i oświetlenia boisk.				